




Etage 05

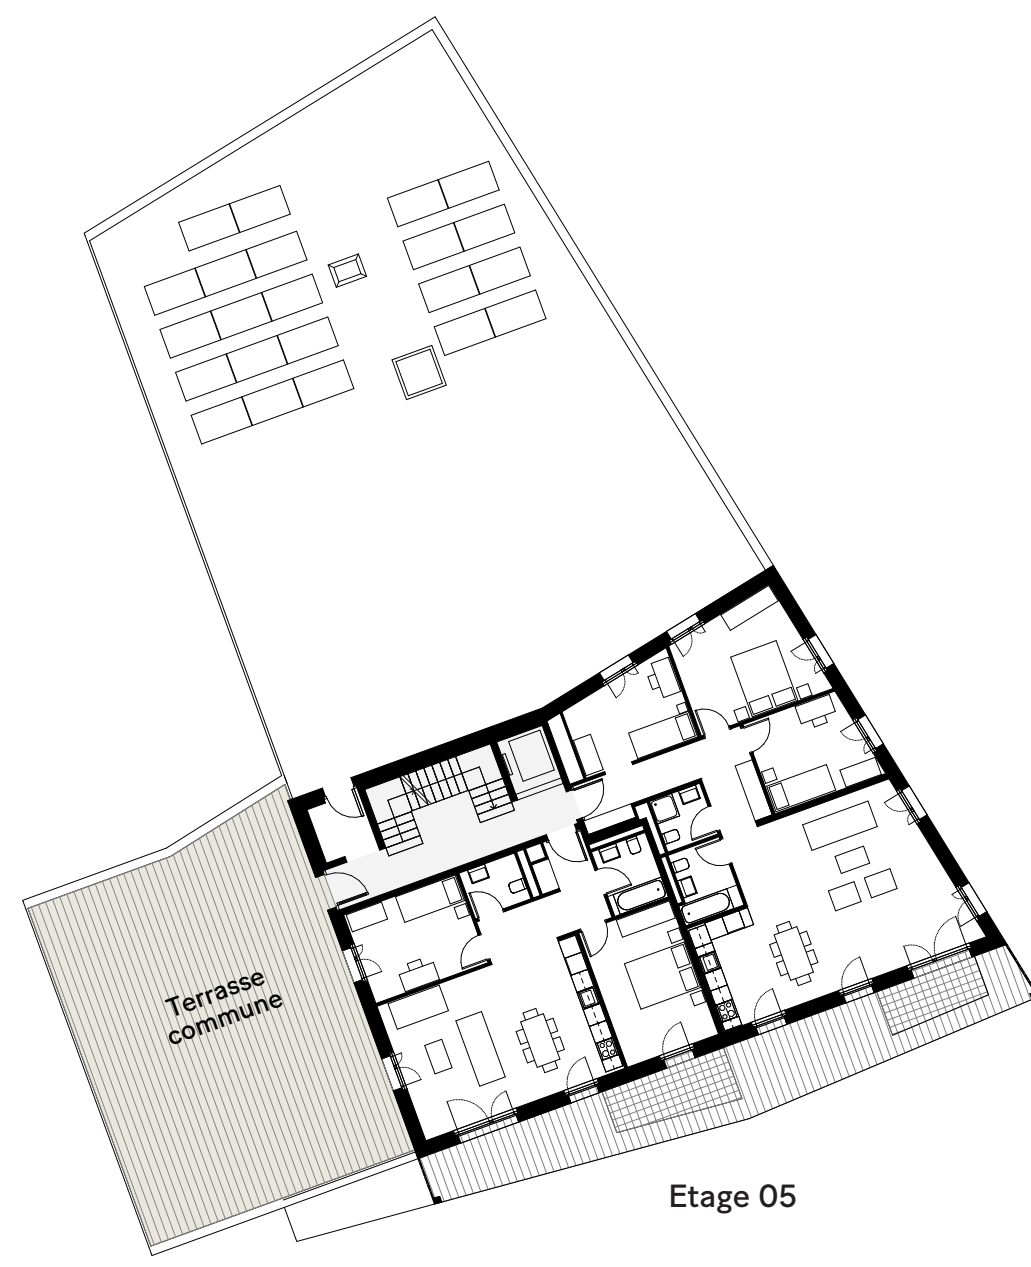

Etage 05

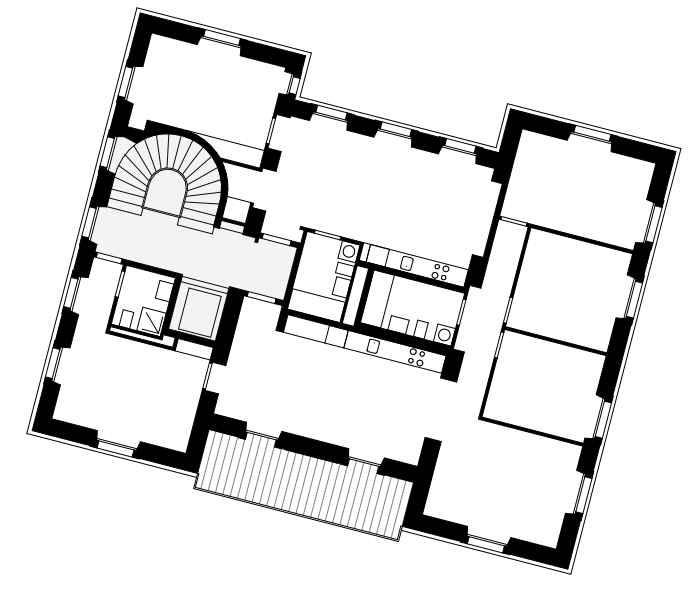

Etage 01

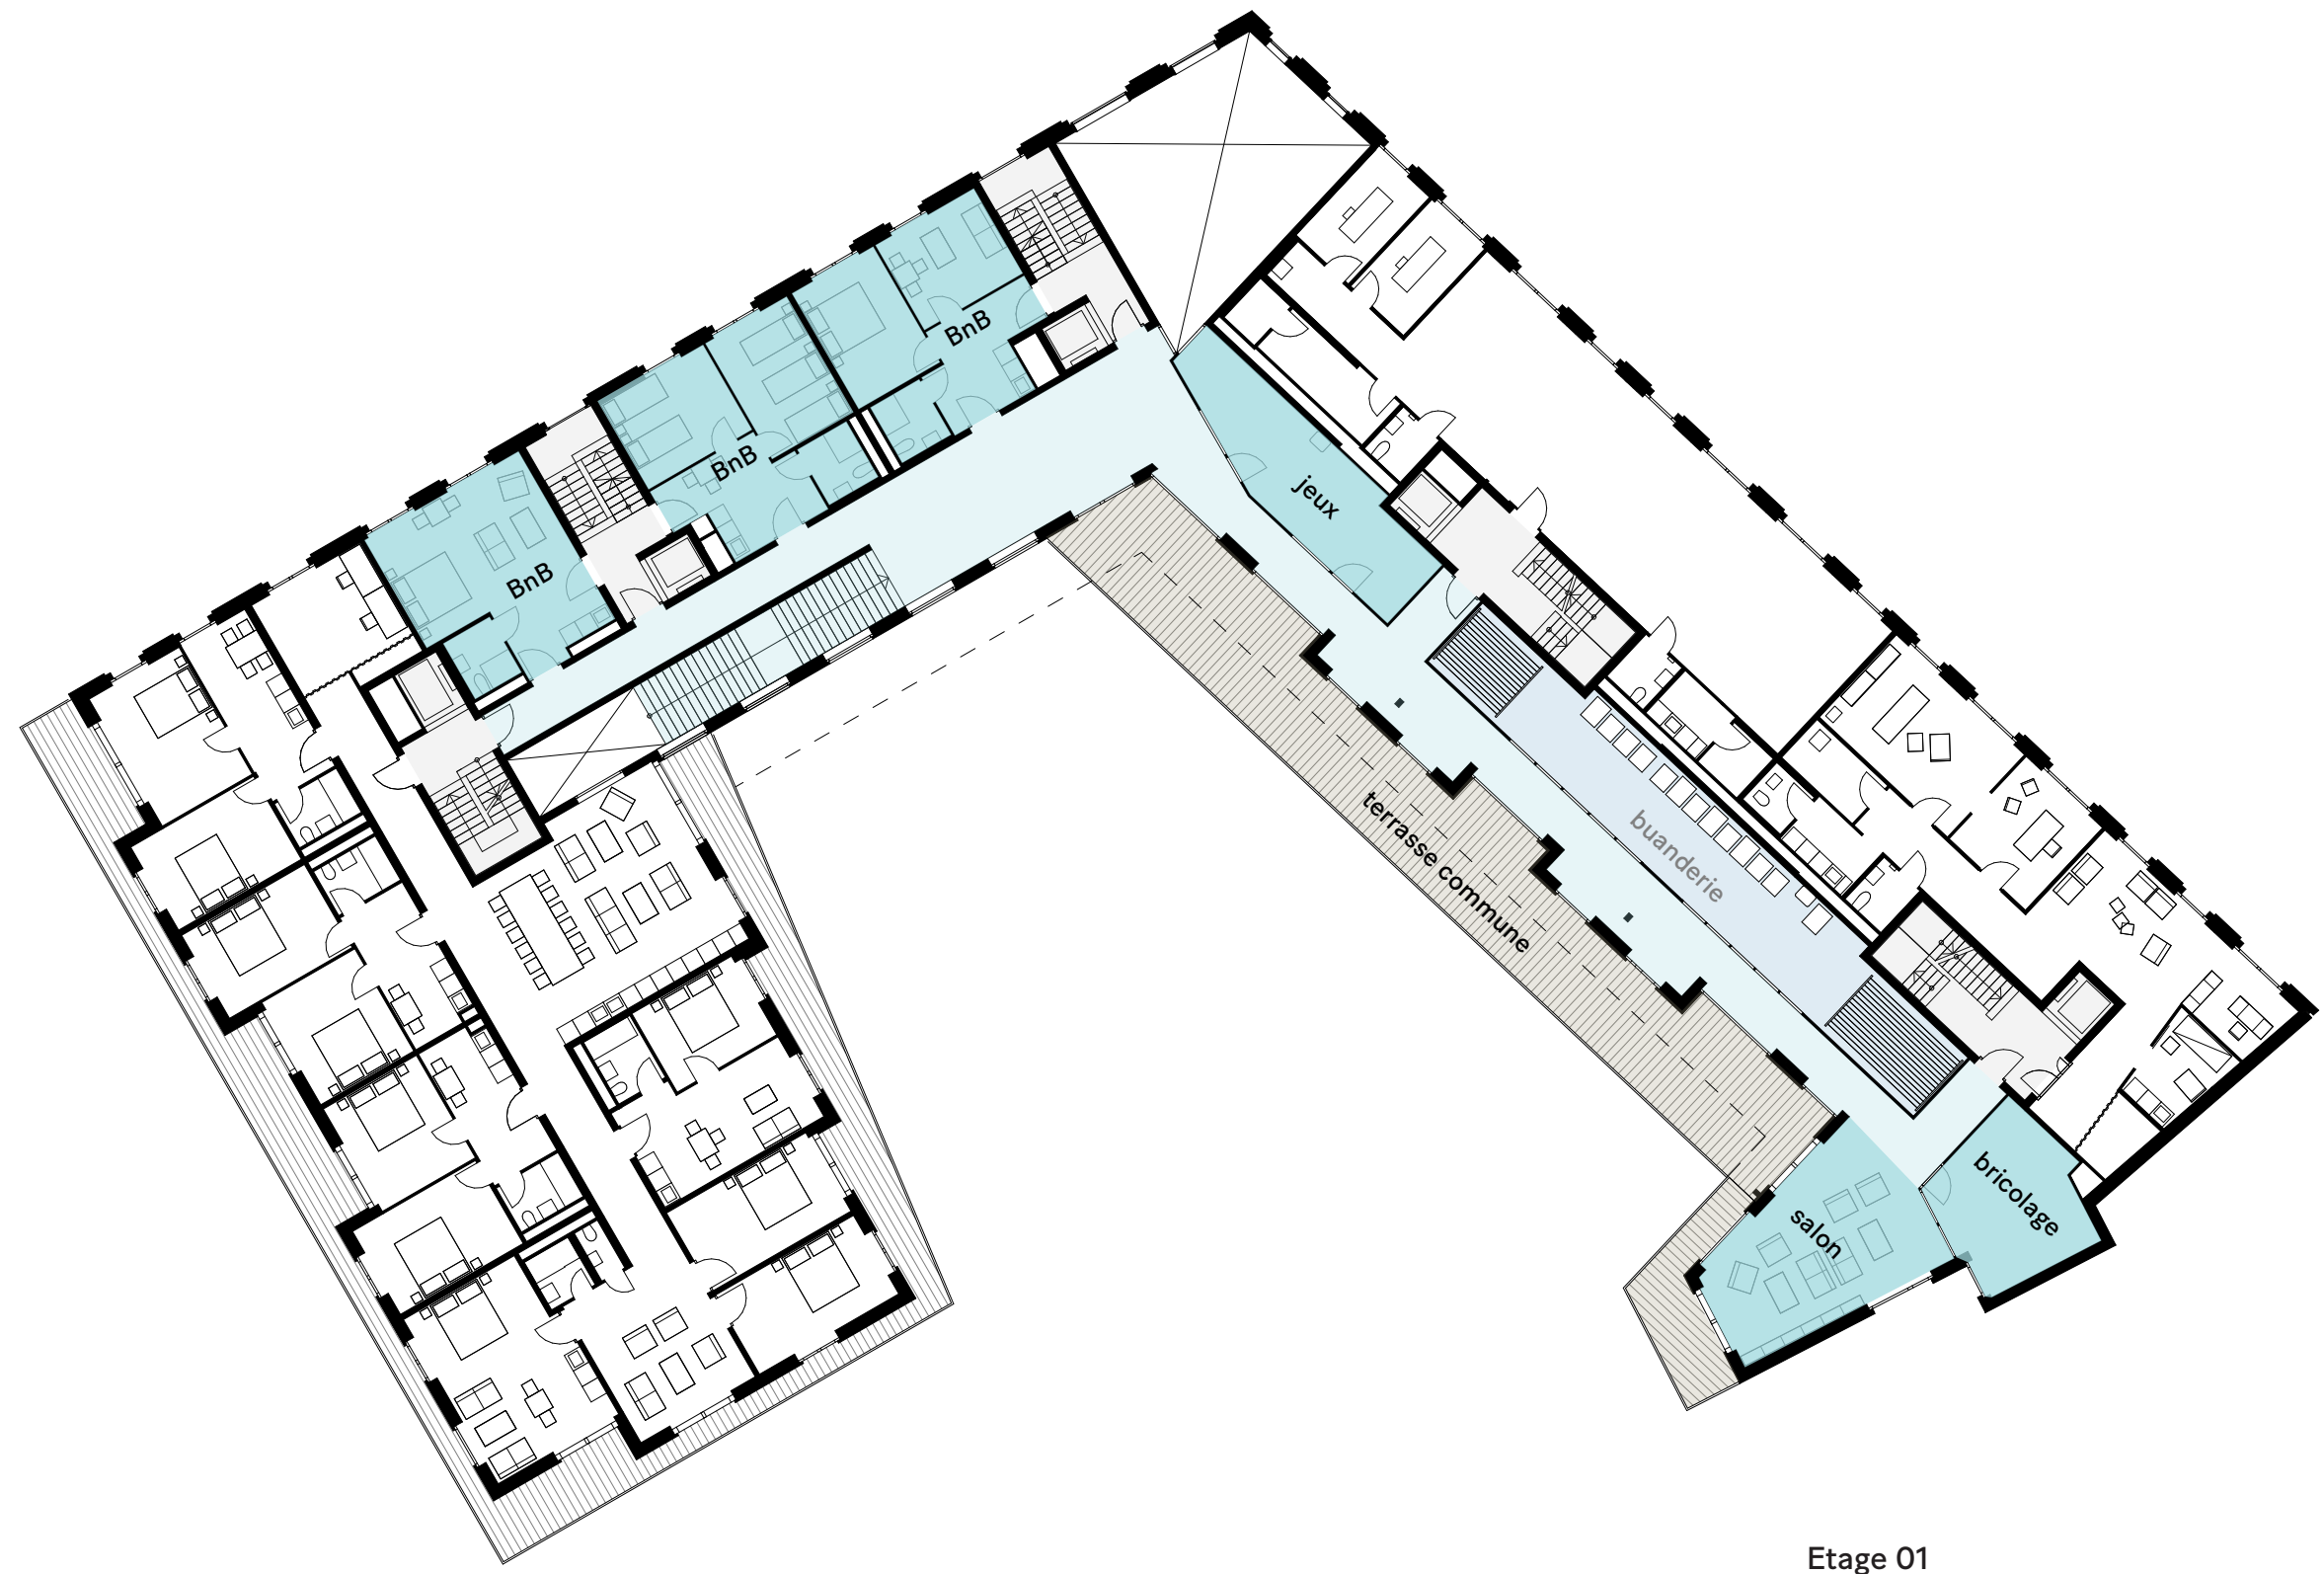


Etage 01



Etage-type




Rez-de-chaussée

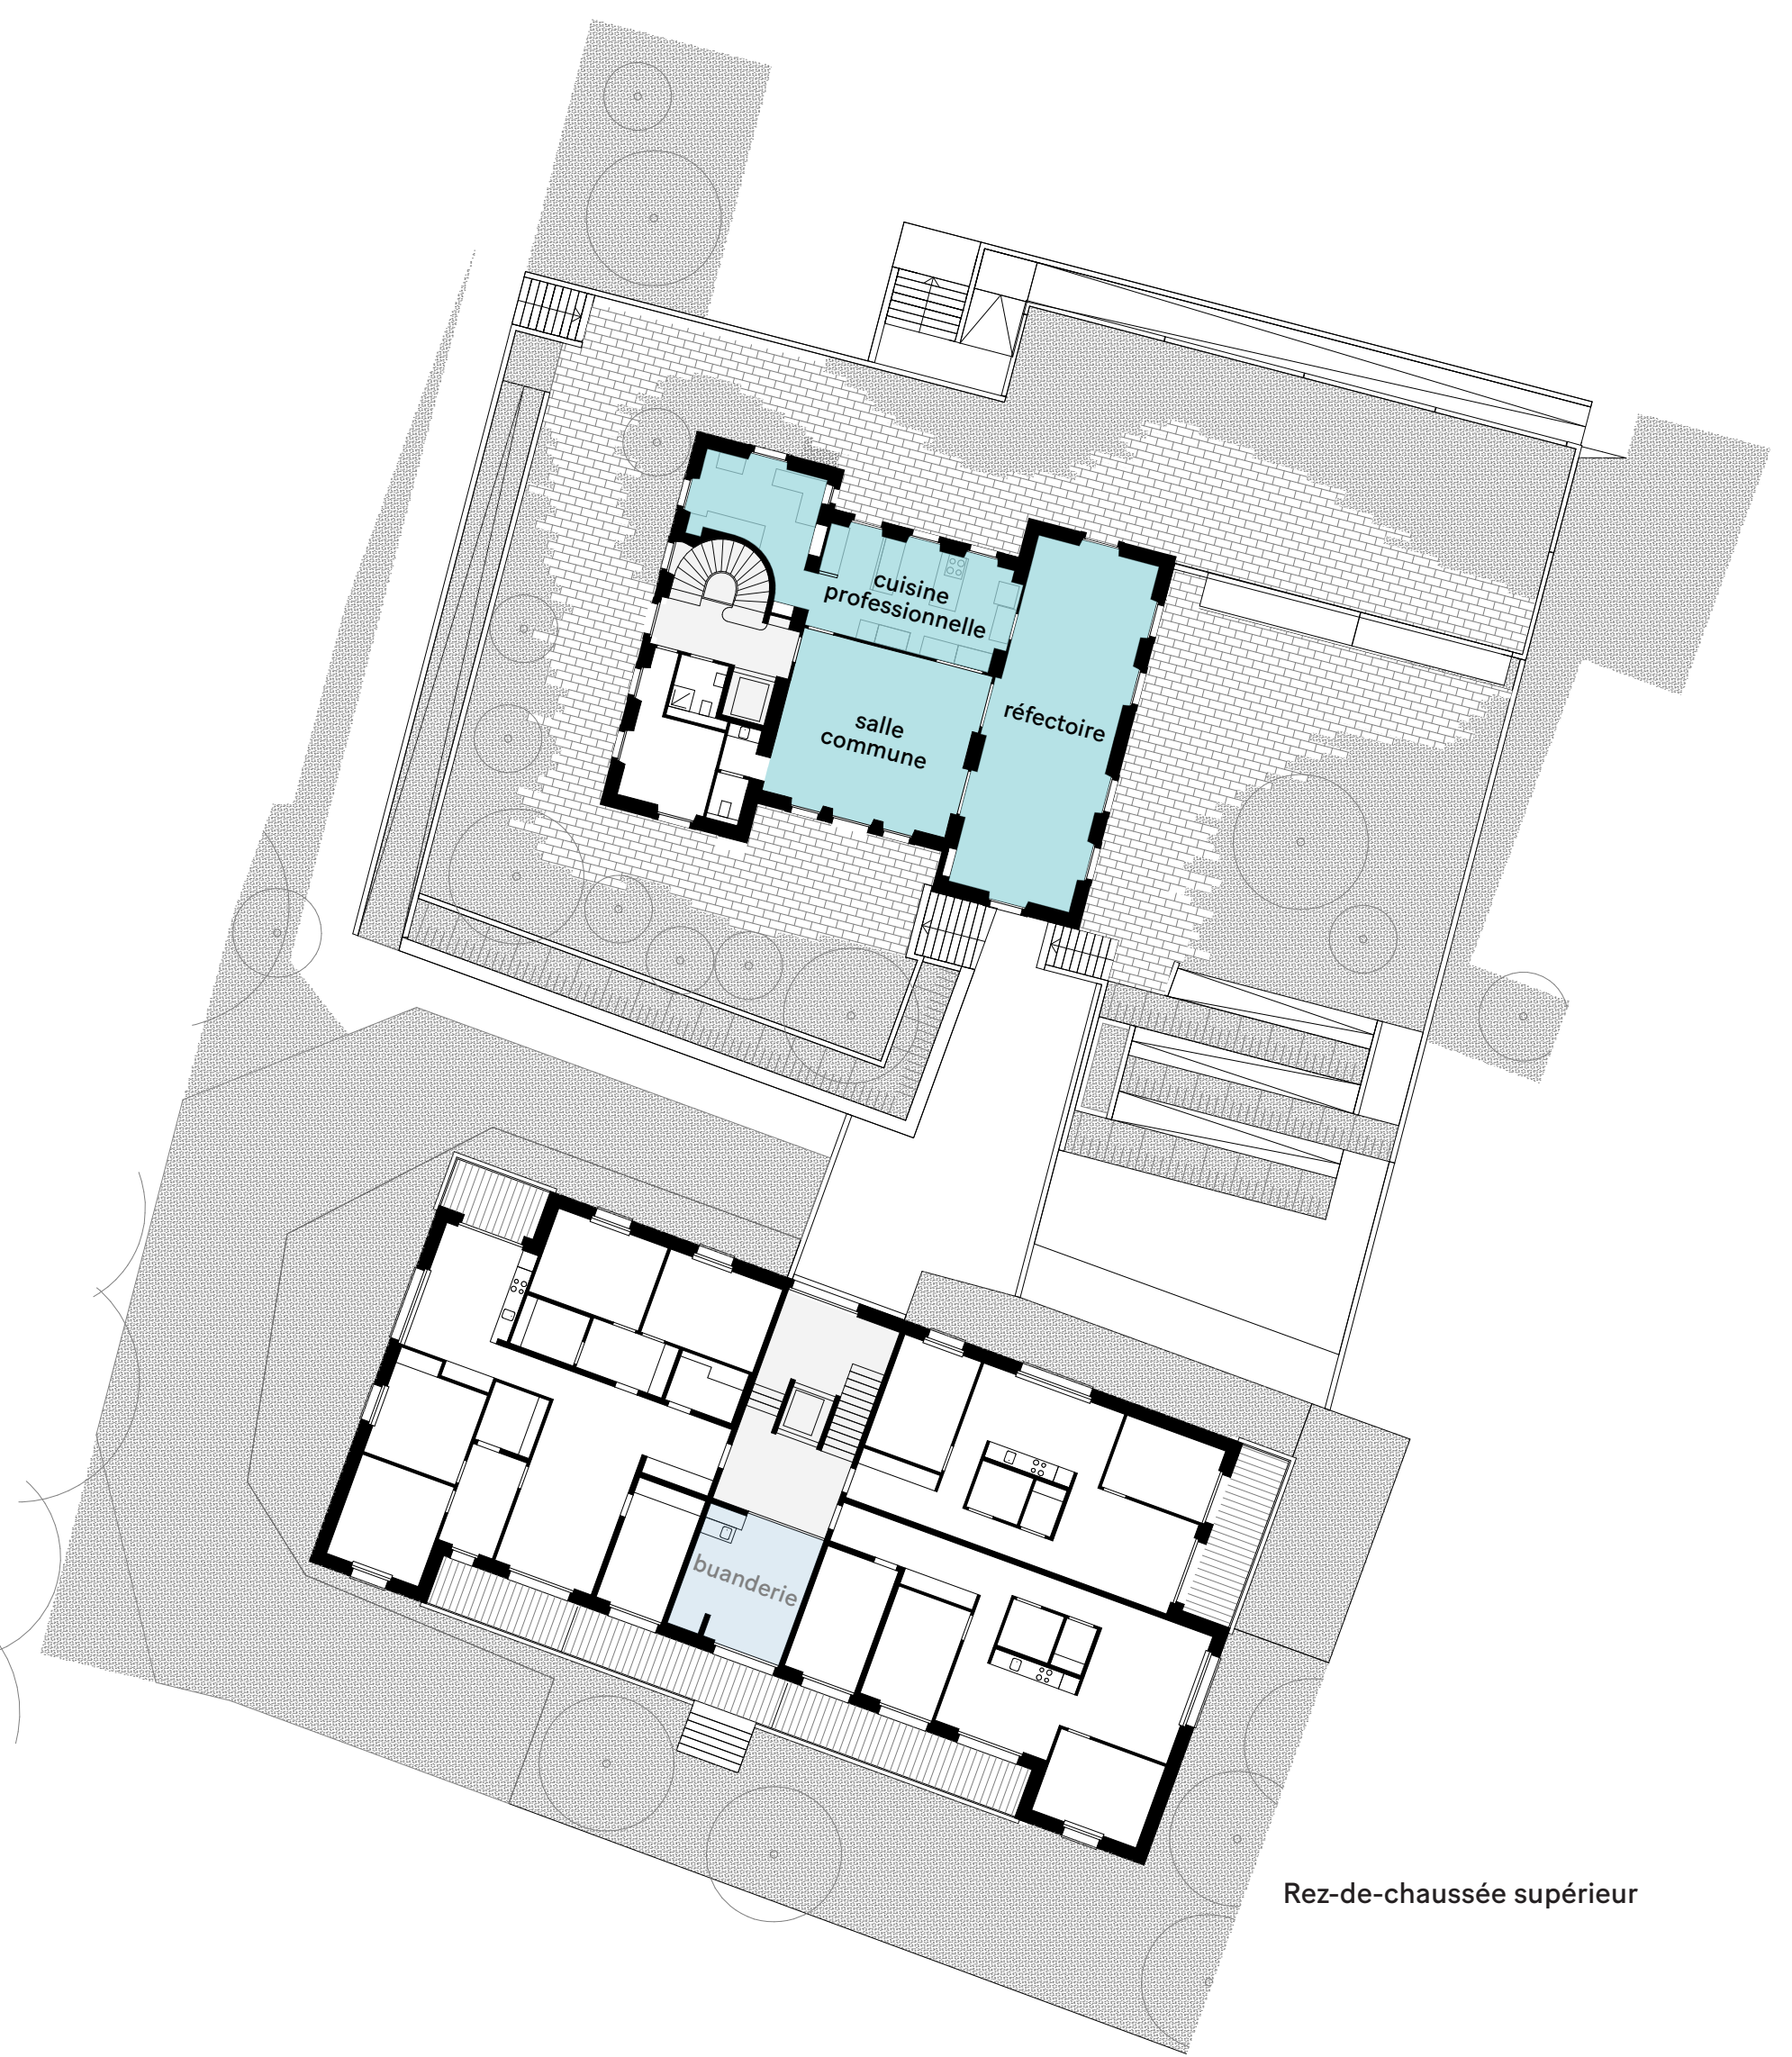

Rez-de-chaussée supérieur



Rez-de-chaussée

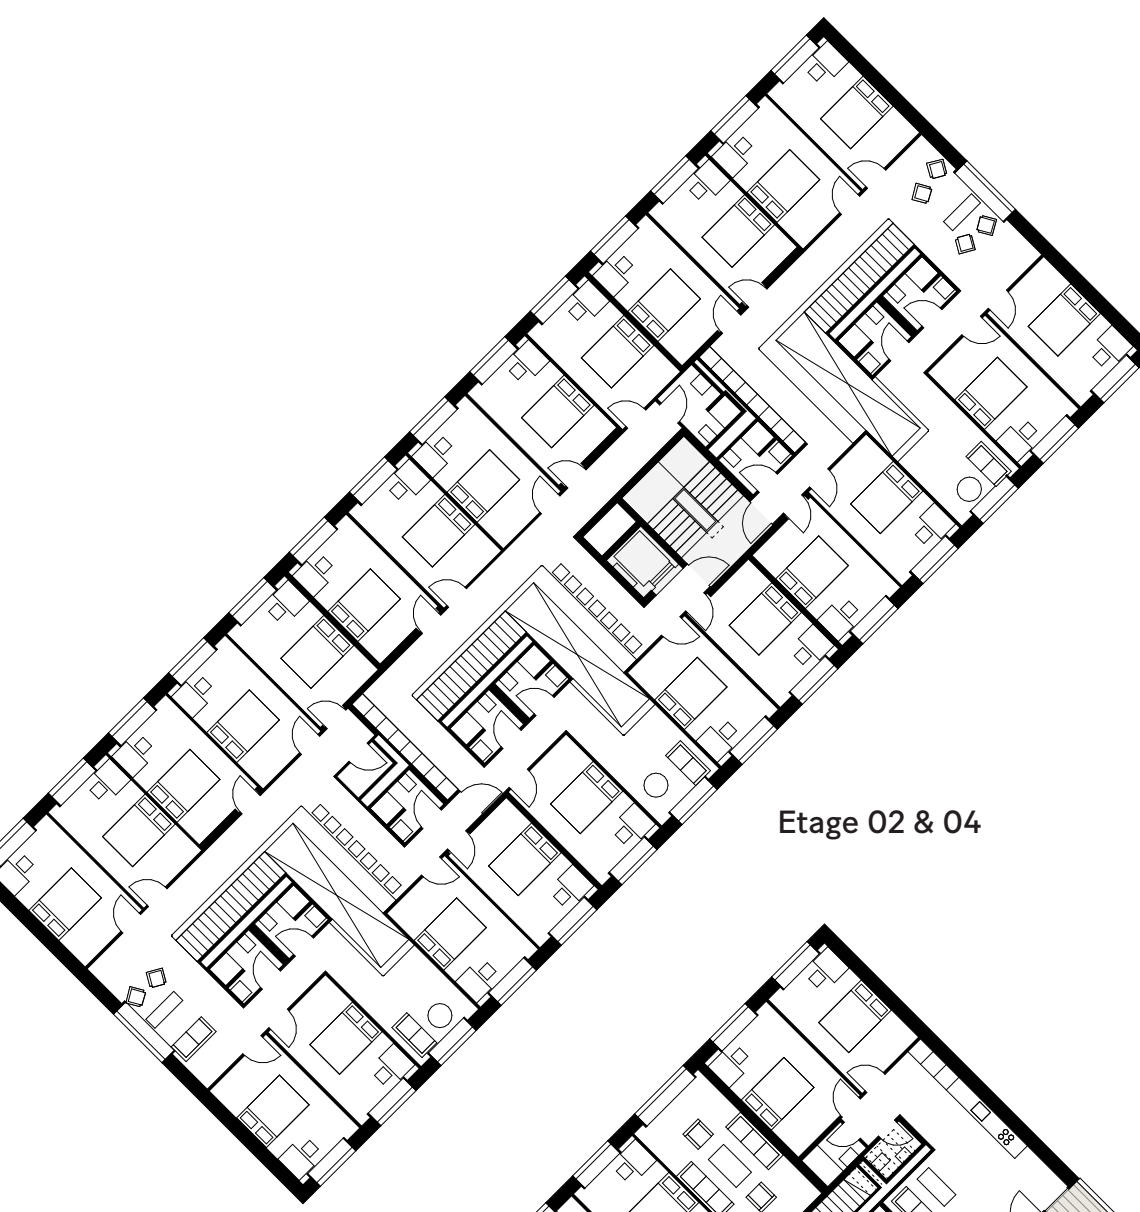


Etage 02 & 04




Etage 01 & 03




Rez-de-chaussée inférieur

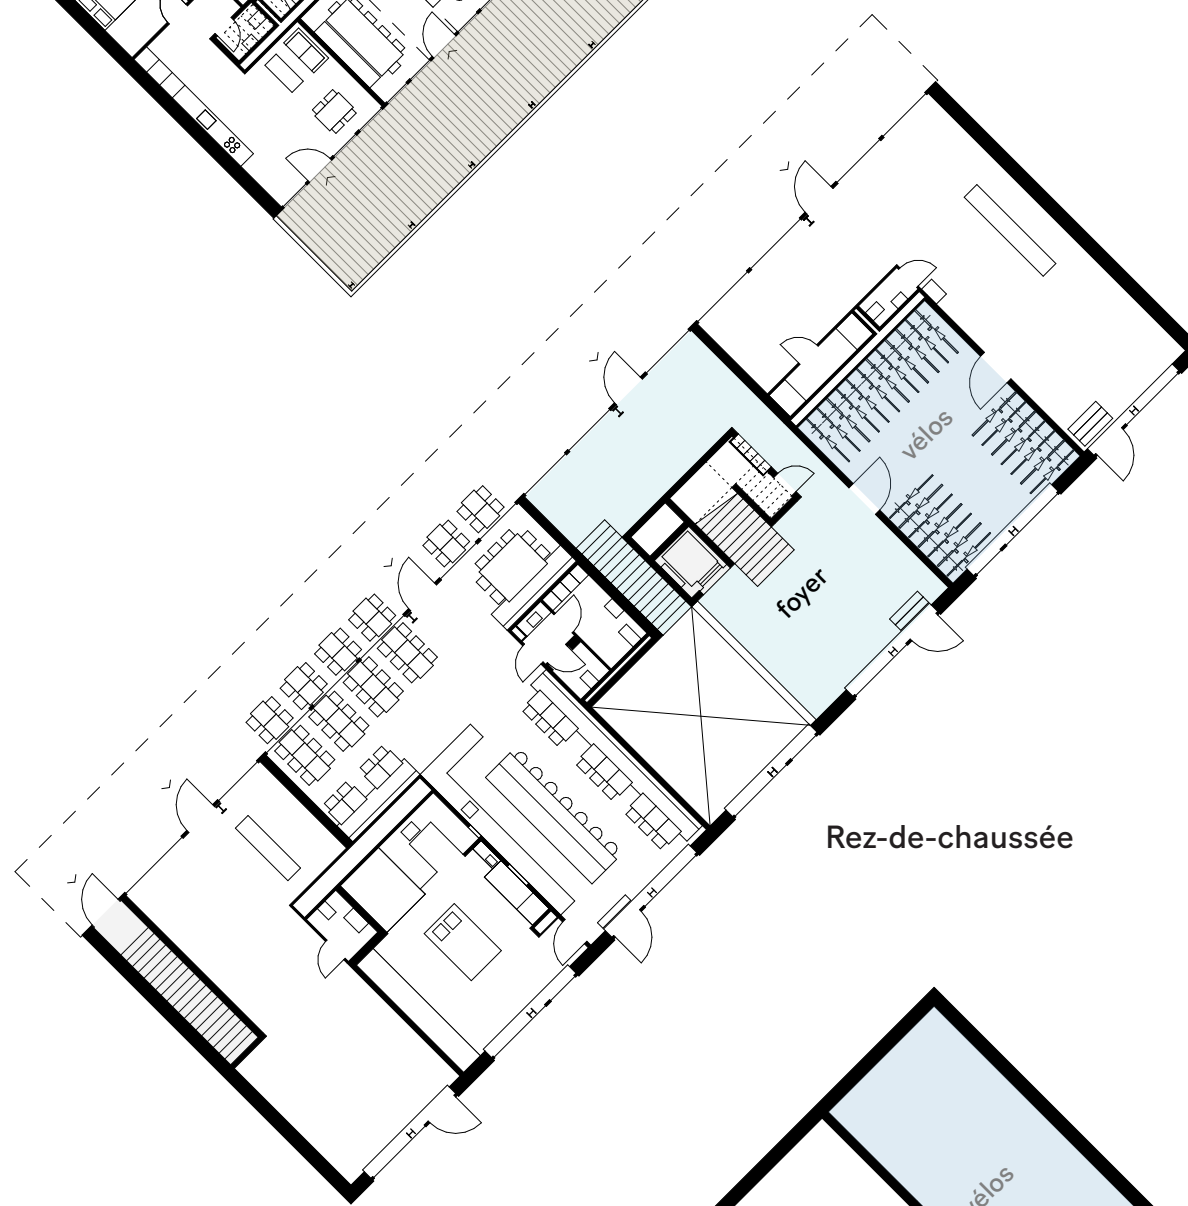

Rez-de-chaussée

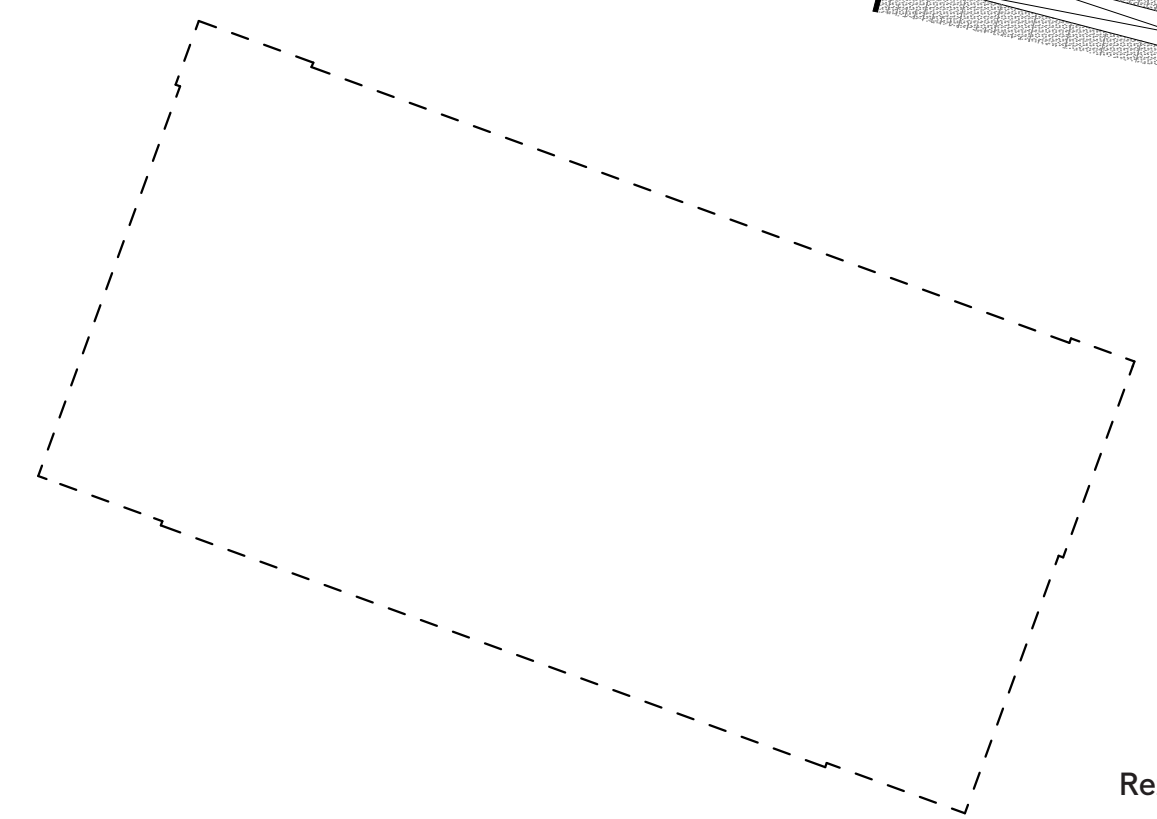

Codha + Fondation Ensemble
Chêne-Bougeries
Liengme Hechkat architectes
SN communs 340 m² (14-%)
SN totale 2'410 m²

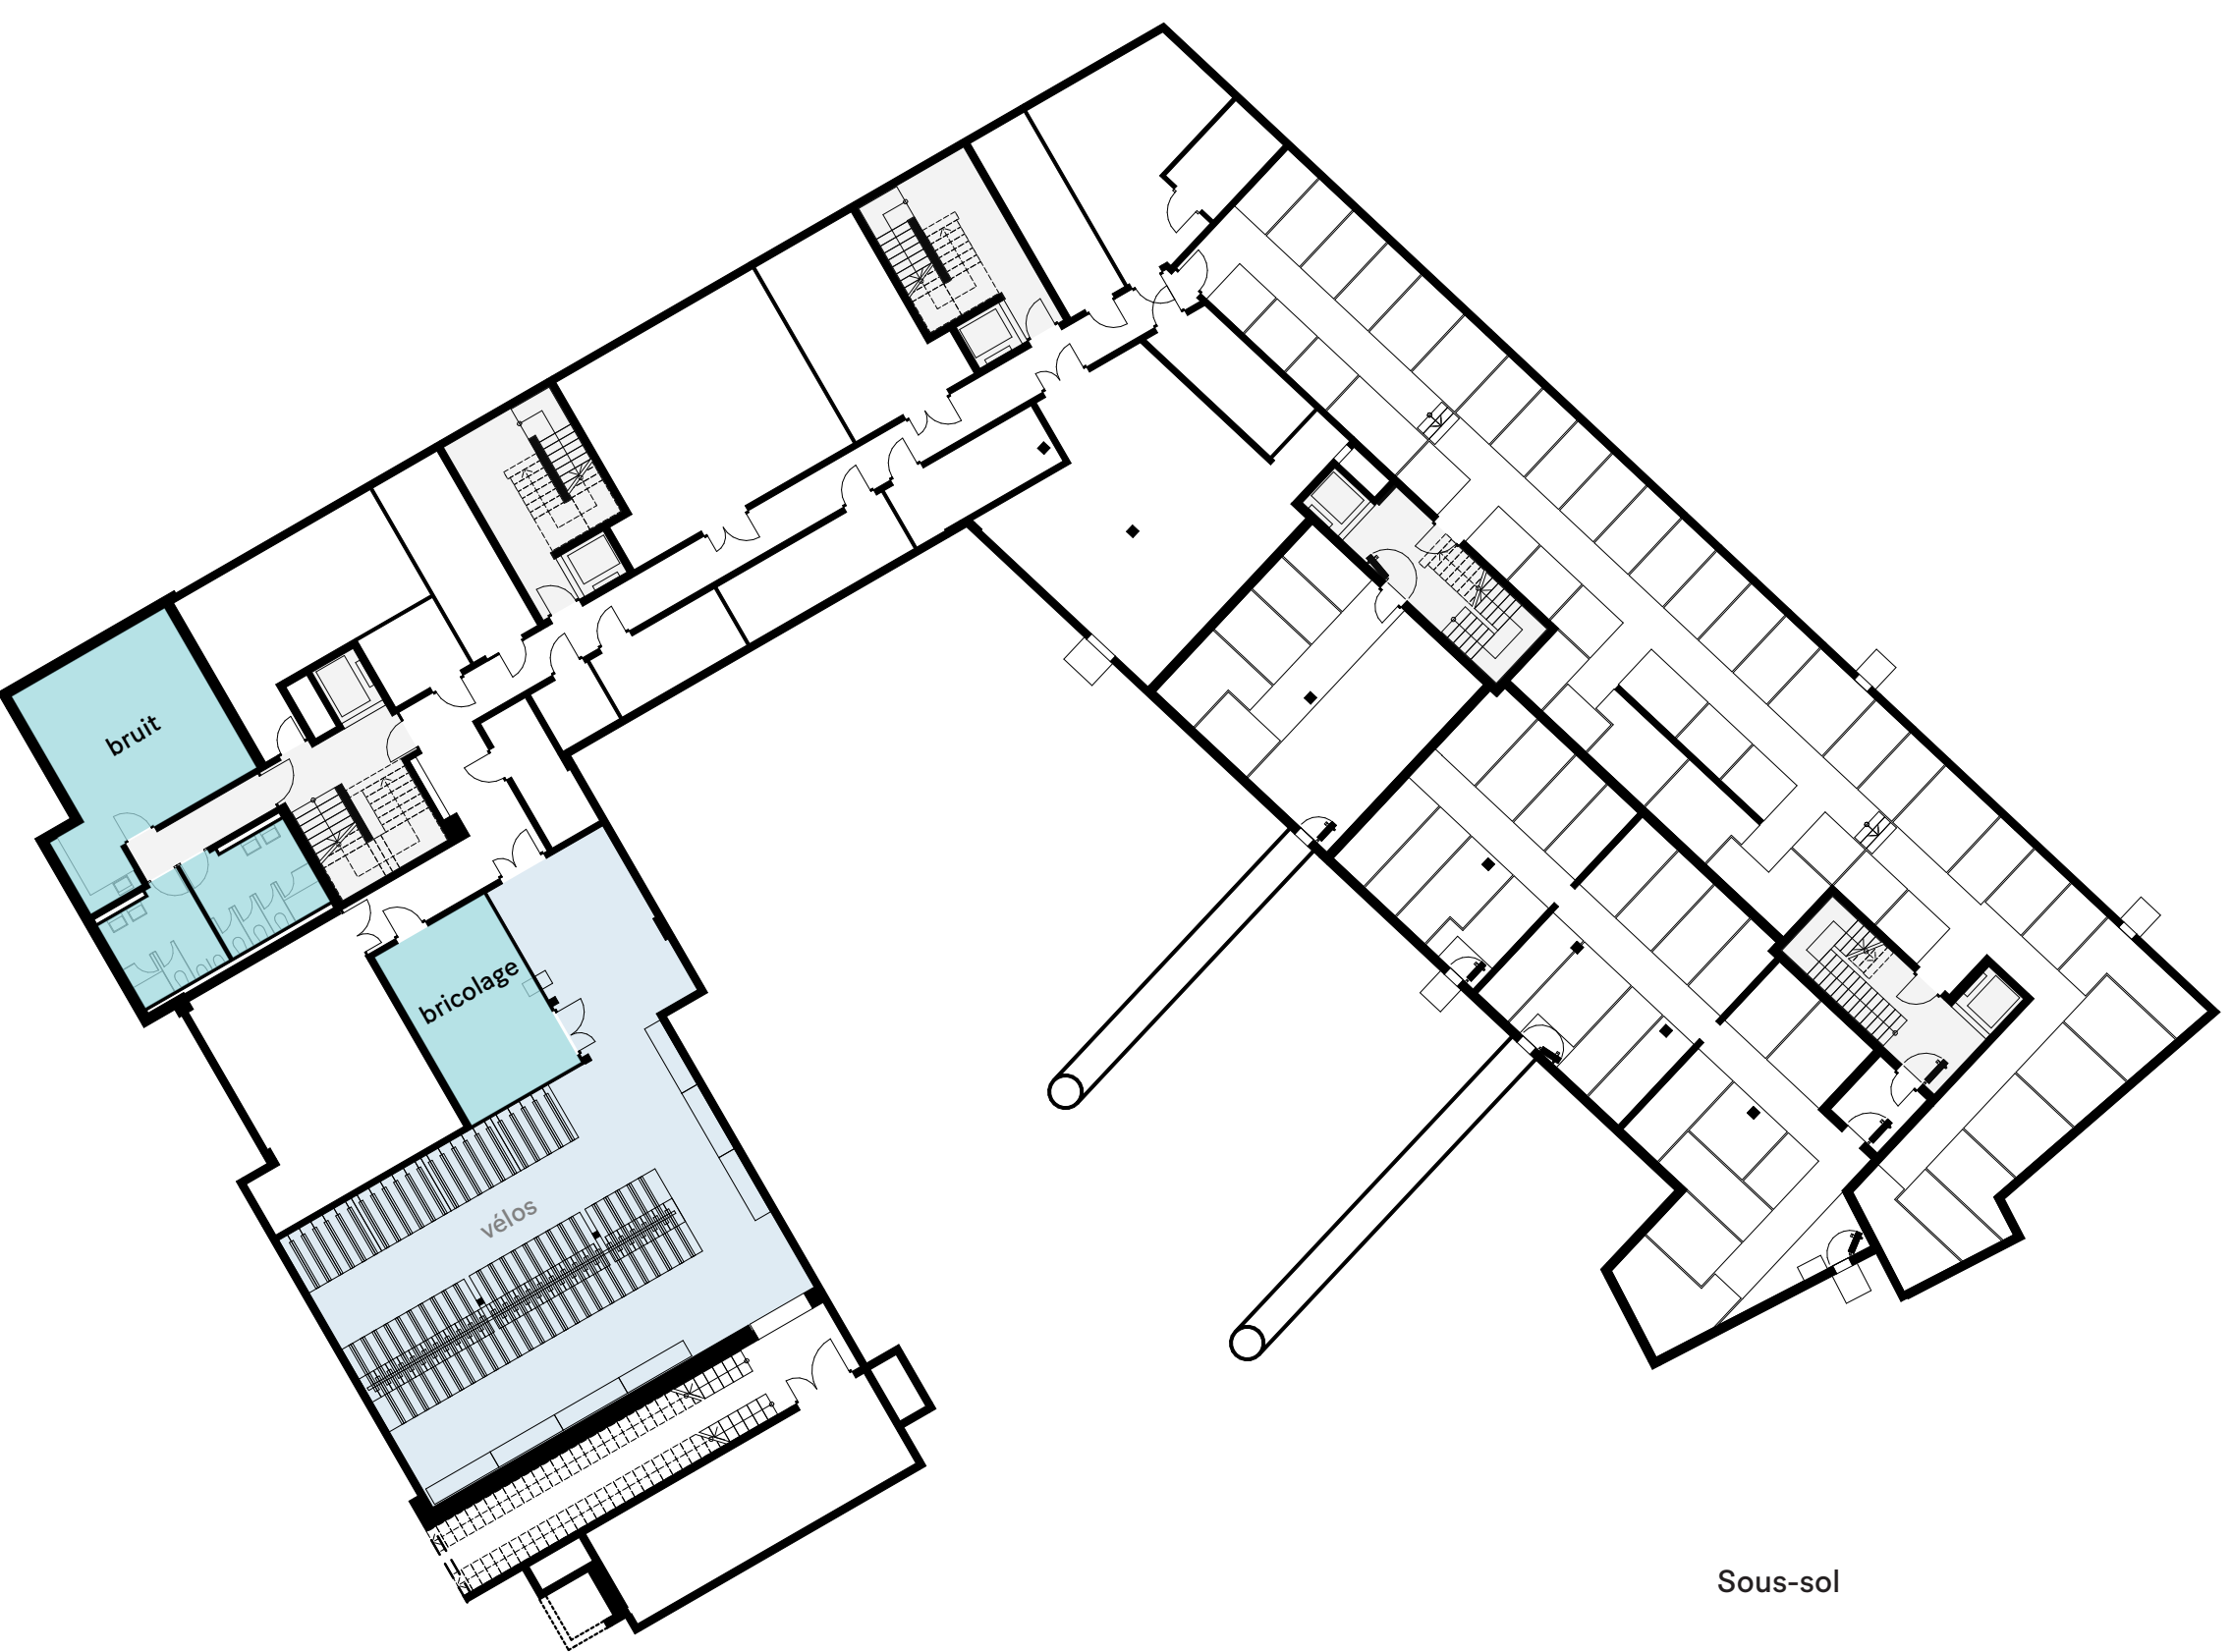

Sous-sol



Sous-sol

Le Bled
Lausanne (Plaines-du-Loup)
TRIBU architecture
SN communs 820 m² (8 %)
SN totale 11'150 m²
Surface extérieure mutualisée 550 m²


Cigüe
Meyrin (Les Vergers)
Dreier Frenzel
SN communs 265 m² (10 %)
SN totale 2'650 m²
Surface extérieure mutualisée 280 m²

Espaces mutualisés
Table ronde
9 septembre 2024


■ espaces mutualisés
■ espaces extérieurs mutualisés
■ buanderies et locaux vélos
 Ech. 1/250 0 2 5 10 m

Crédits documents : auteur-riche-s des plans
Redessin : TRIBU architecture

TRIBU

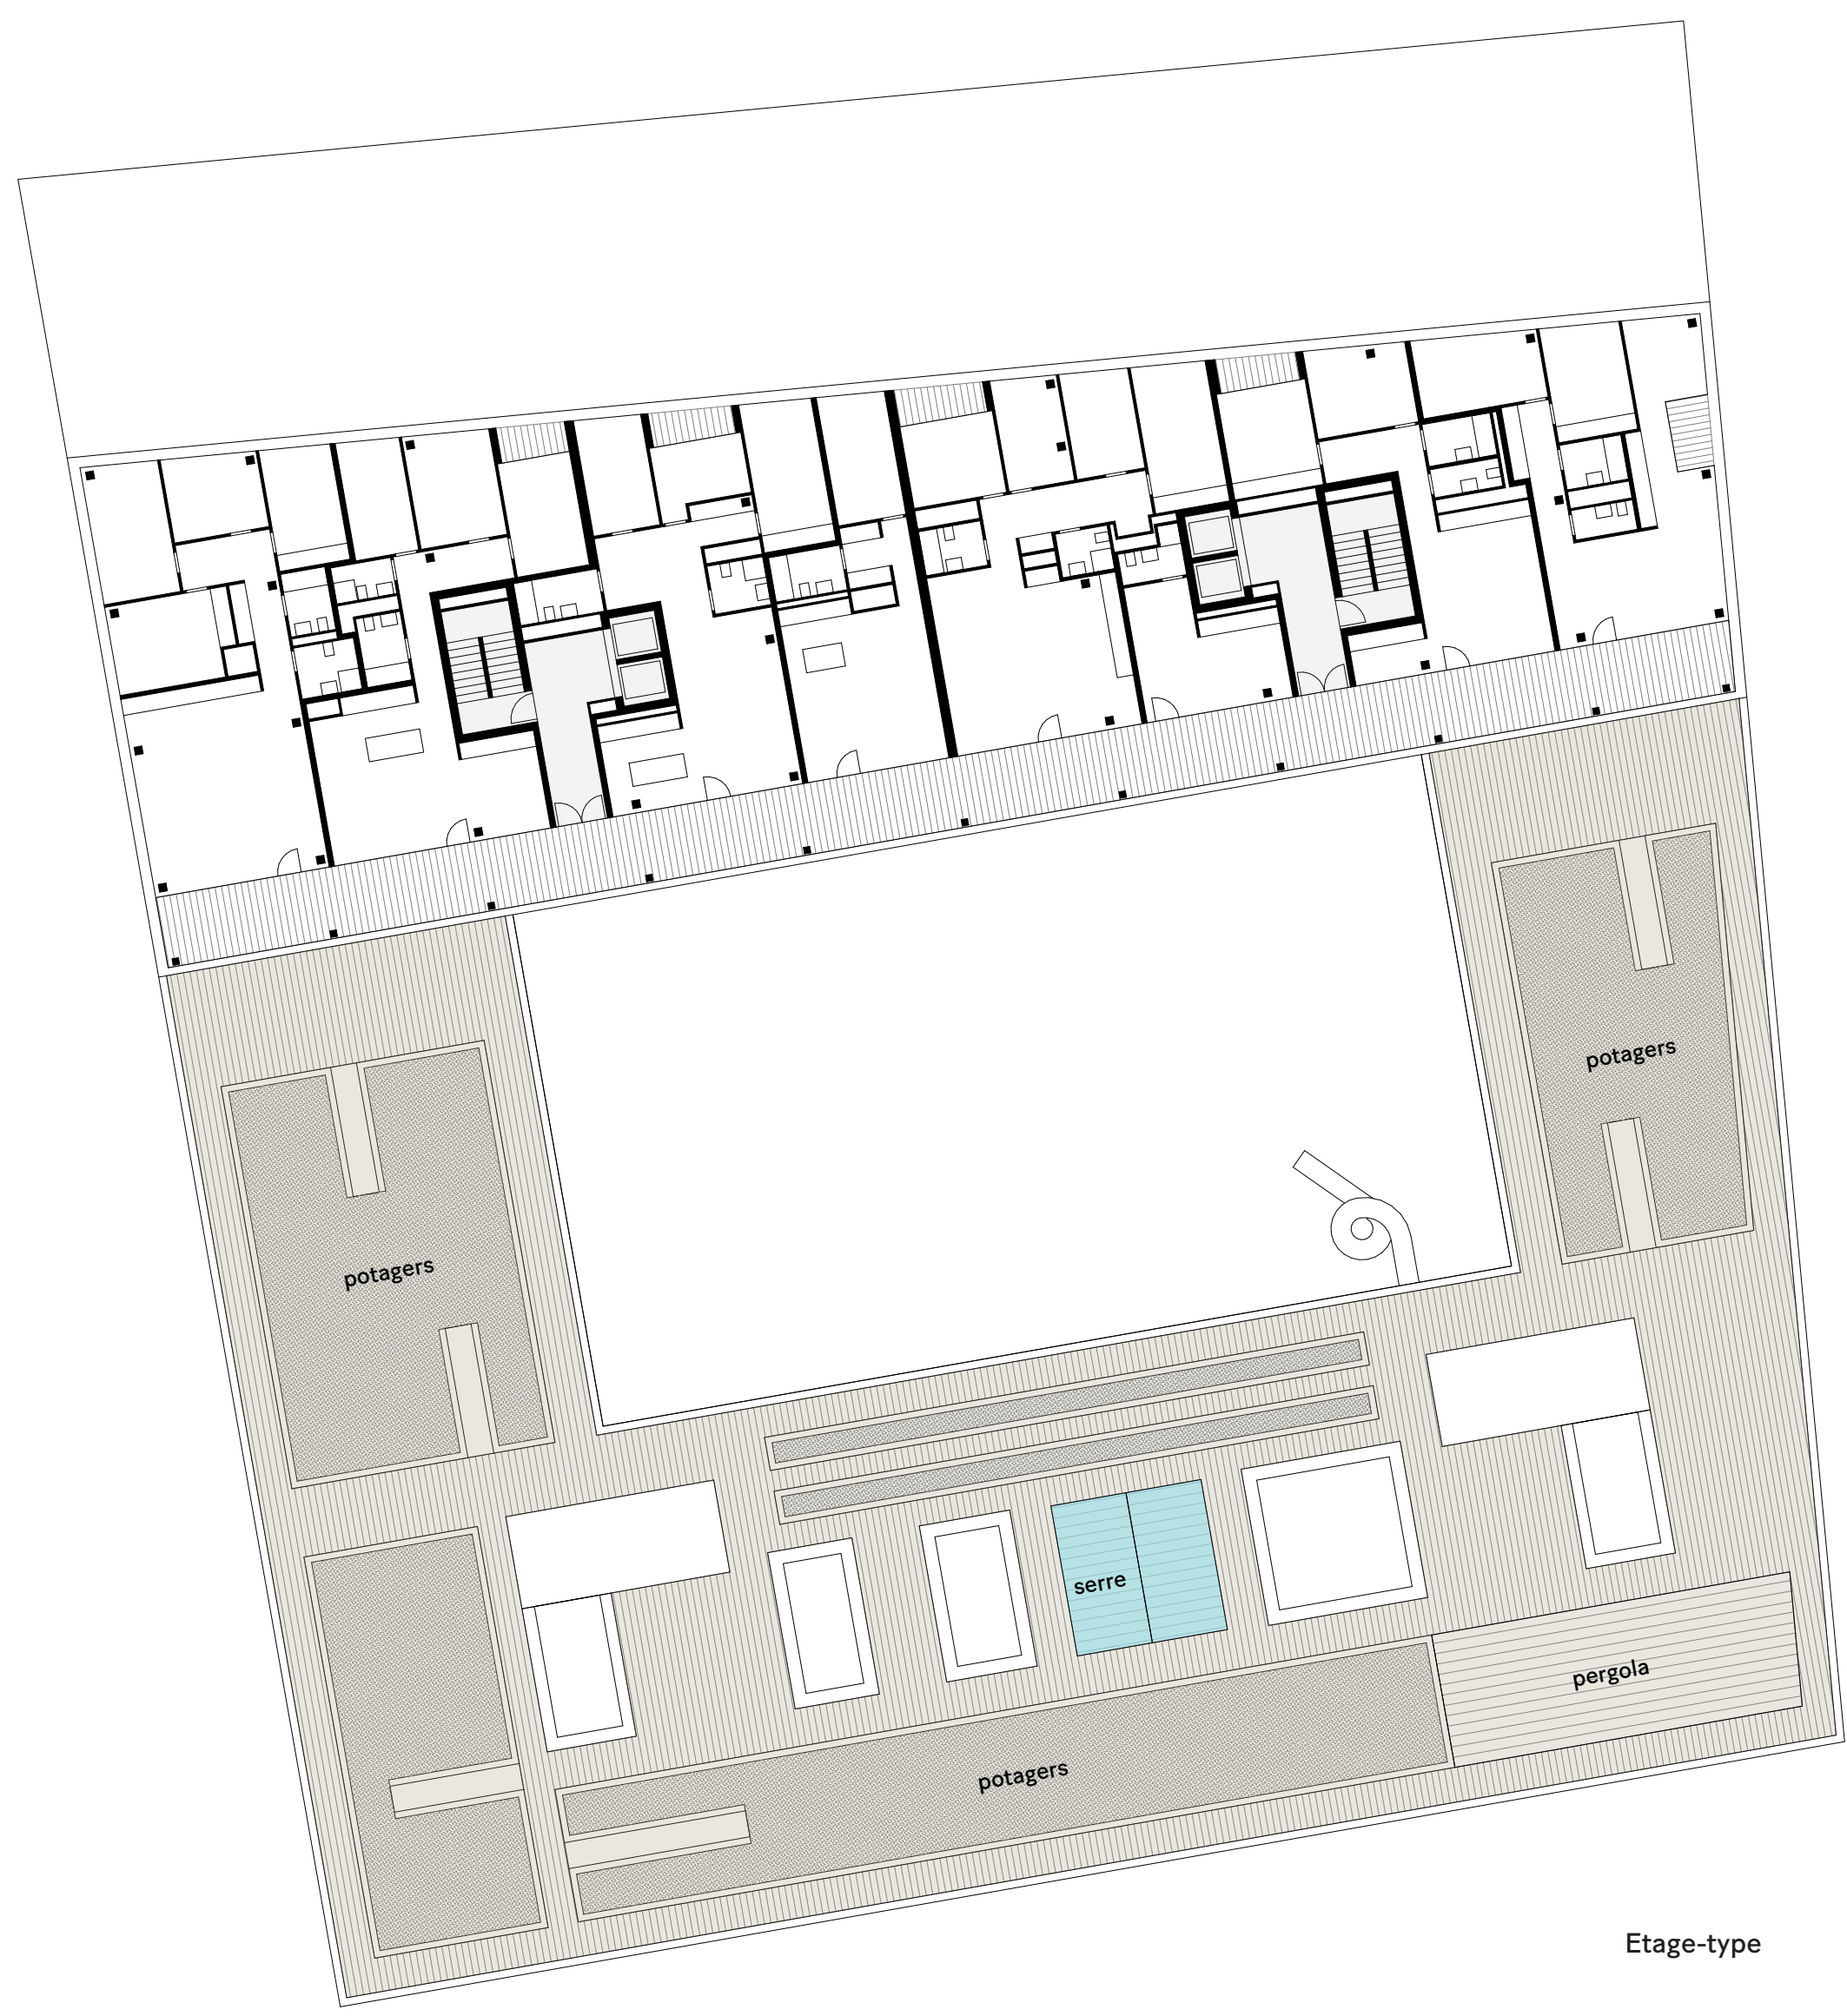

Etage-type

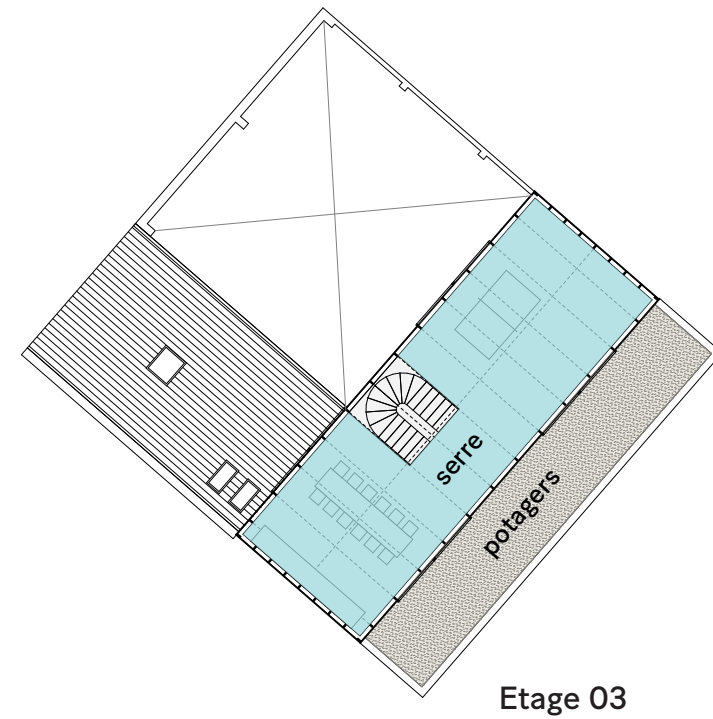


Etage 03



Etage 02



Etage 01

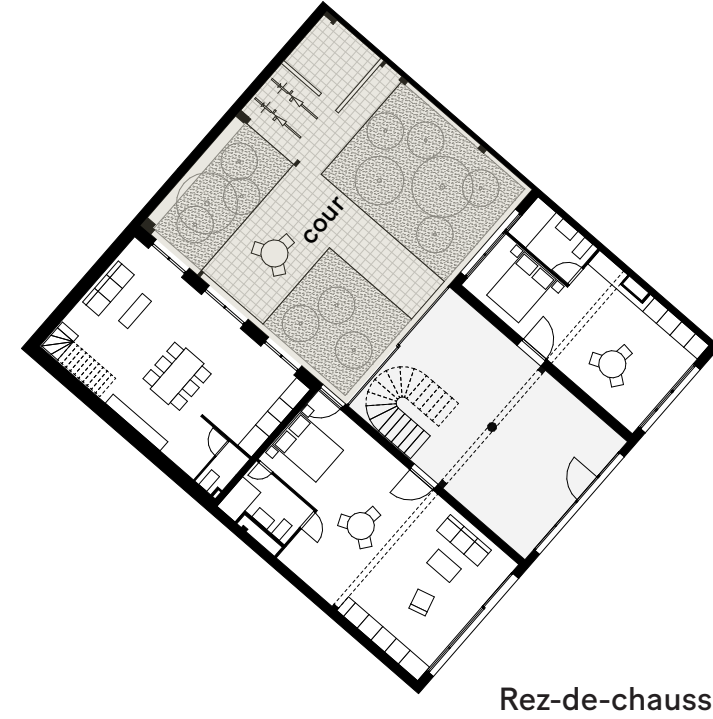

Rez-de-chaussée


Maison Commune
Pantin (Paris)
Plan Común
SN communs 70 m² (17 %)
SN totale 400 m²
Surface extérieure mutualisée 120 m²



Etage 01



Etage-type

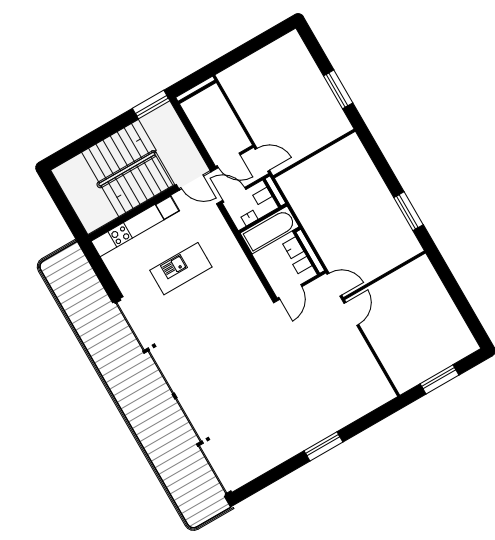


Rez-de-chaussée





Rez-de-chaussée

Codha
Genève (La Jonction)
Dreier Frenzel
SN communs 360 m² (3 %)
SN totale 12'960 m²
Surface extérieure mutualisée 4'080 m²

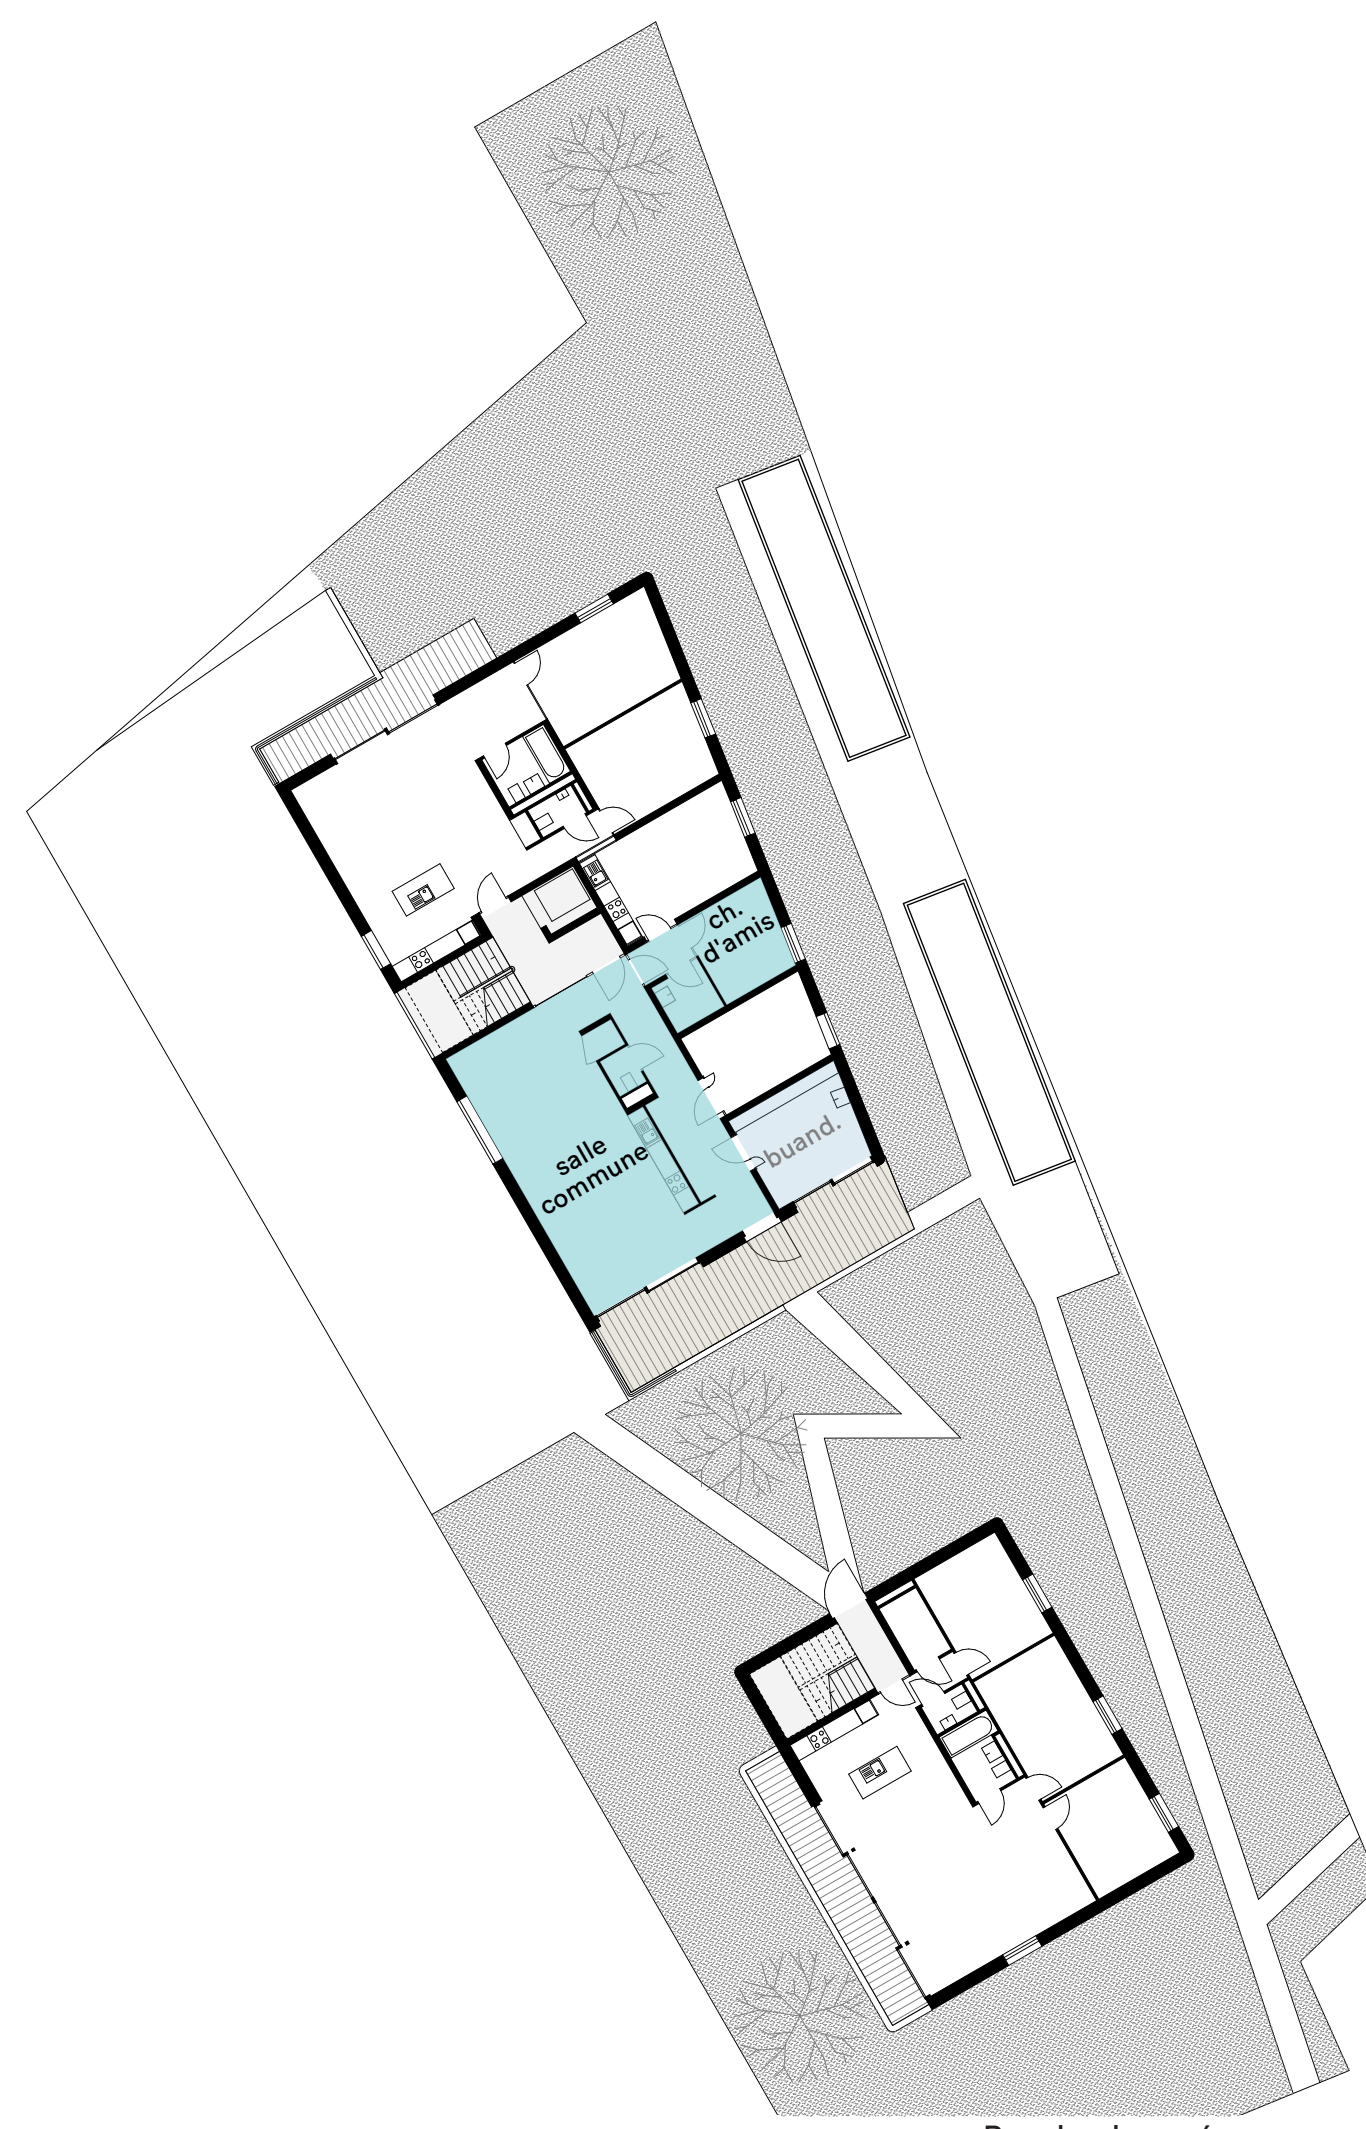


Rez-de-chaussée




Codha
Lausanne (Chailly)
TRIBU architecture
SN communs 80 m² (5 %)
SN totale 1'530 m²
Surface extérieure mutualisée 28 m²

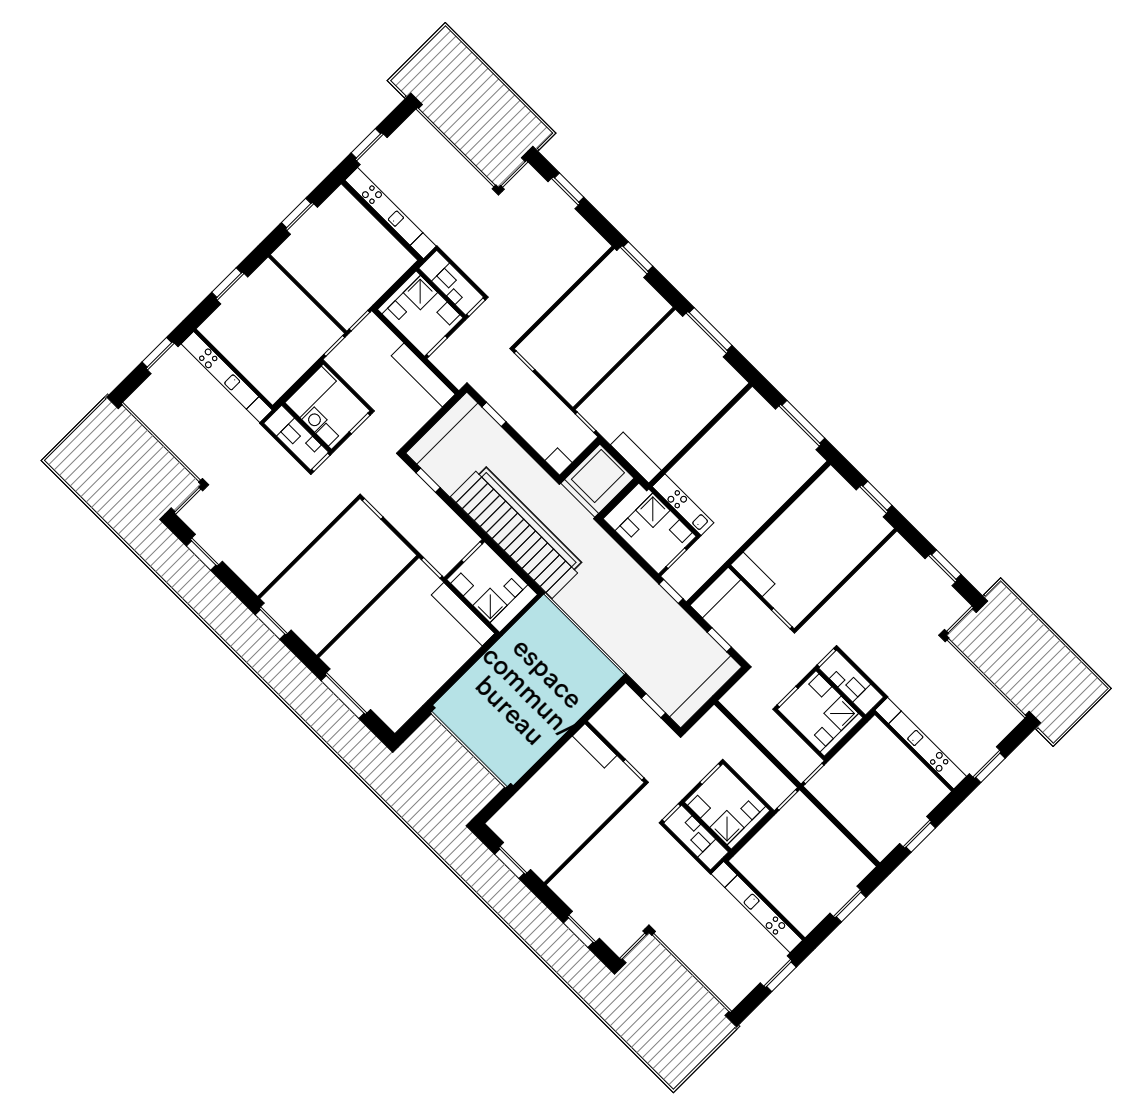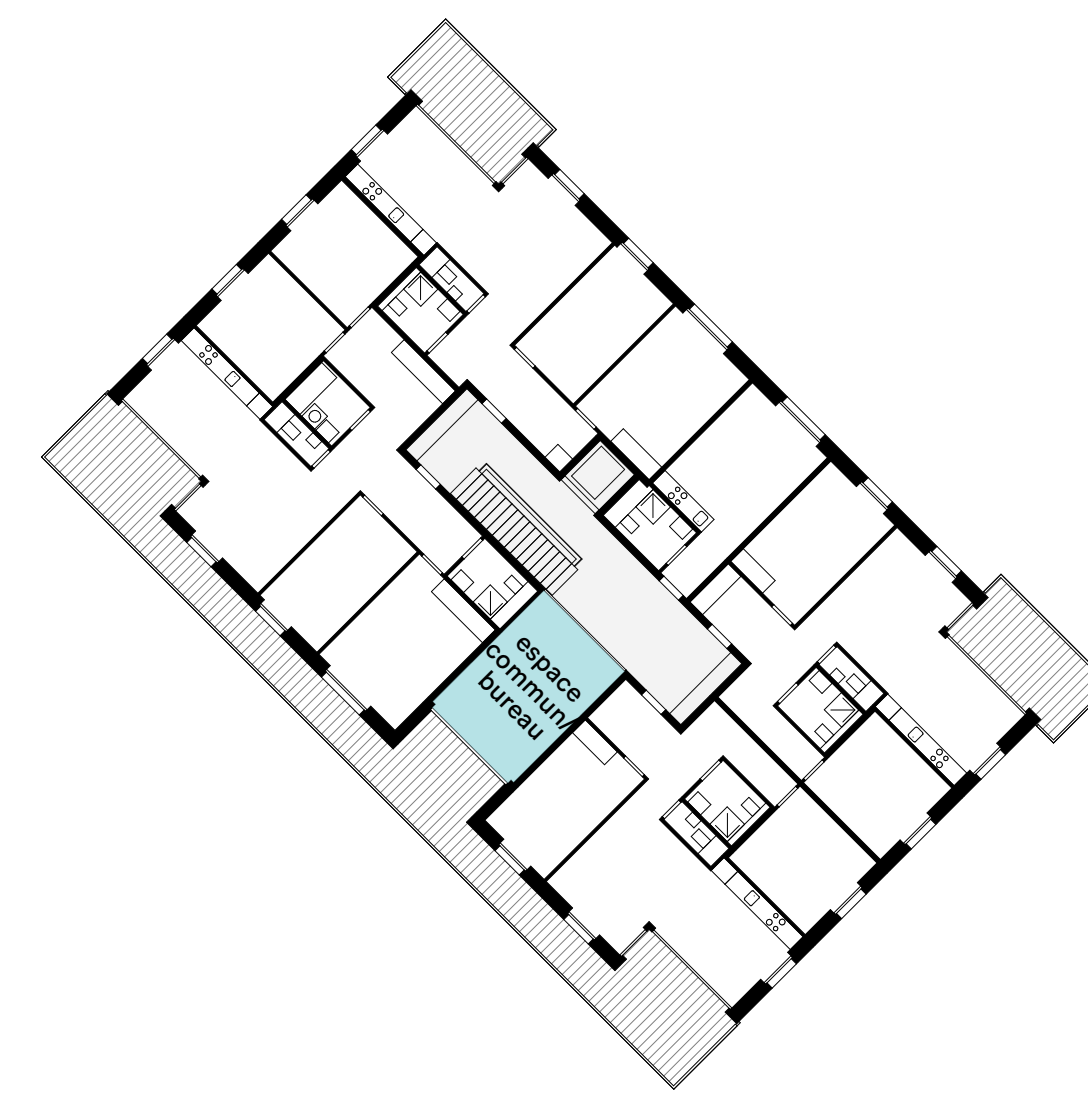

Etage 02

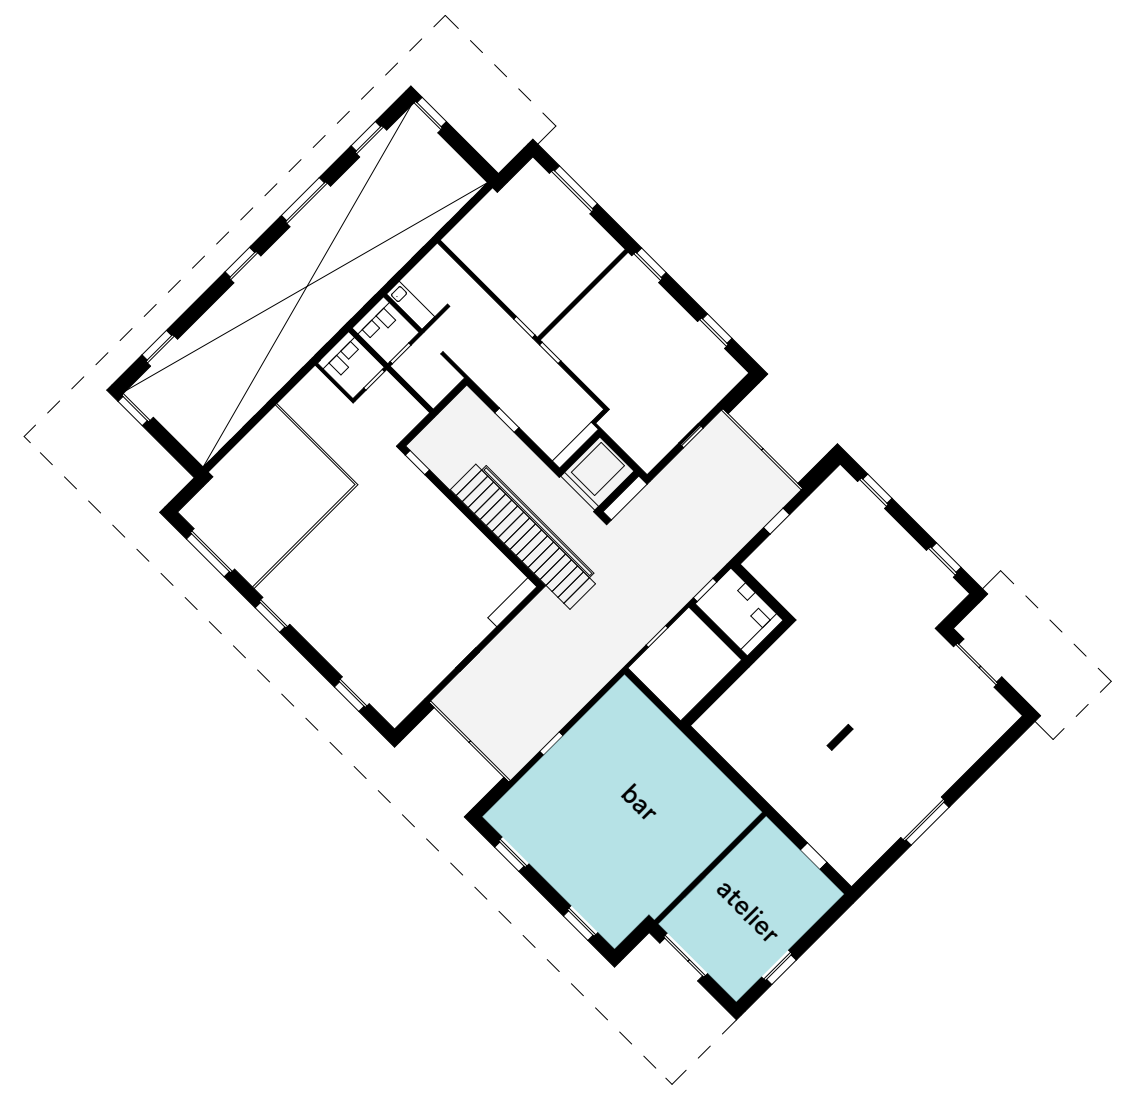

Rez-de-chaussée supérieur

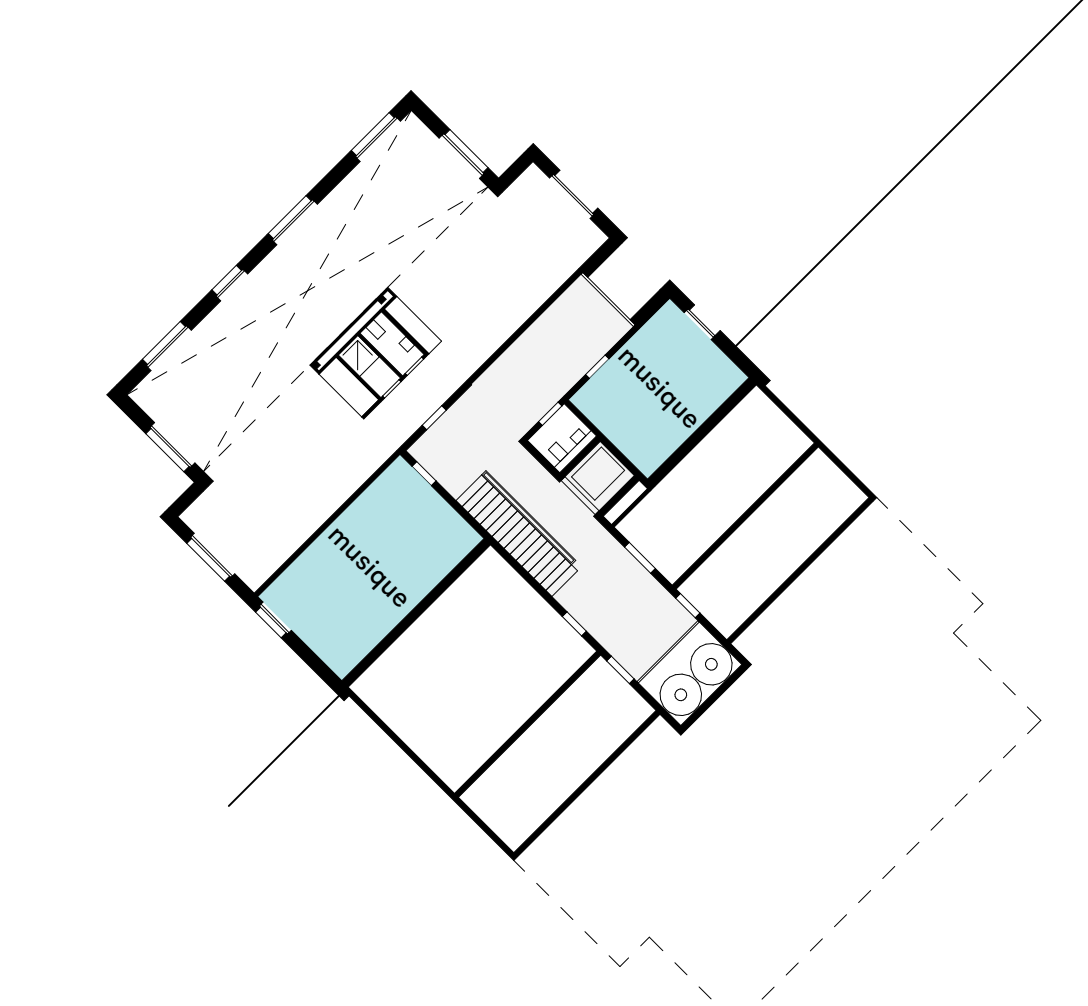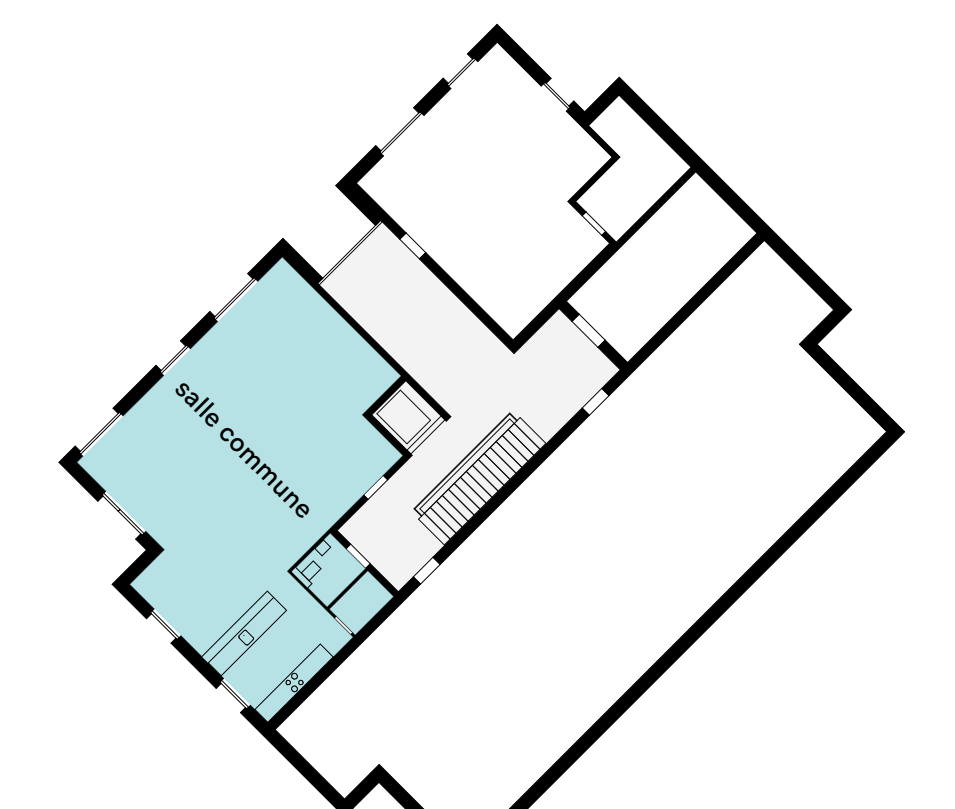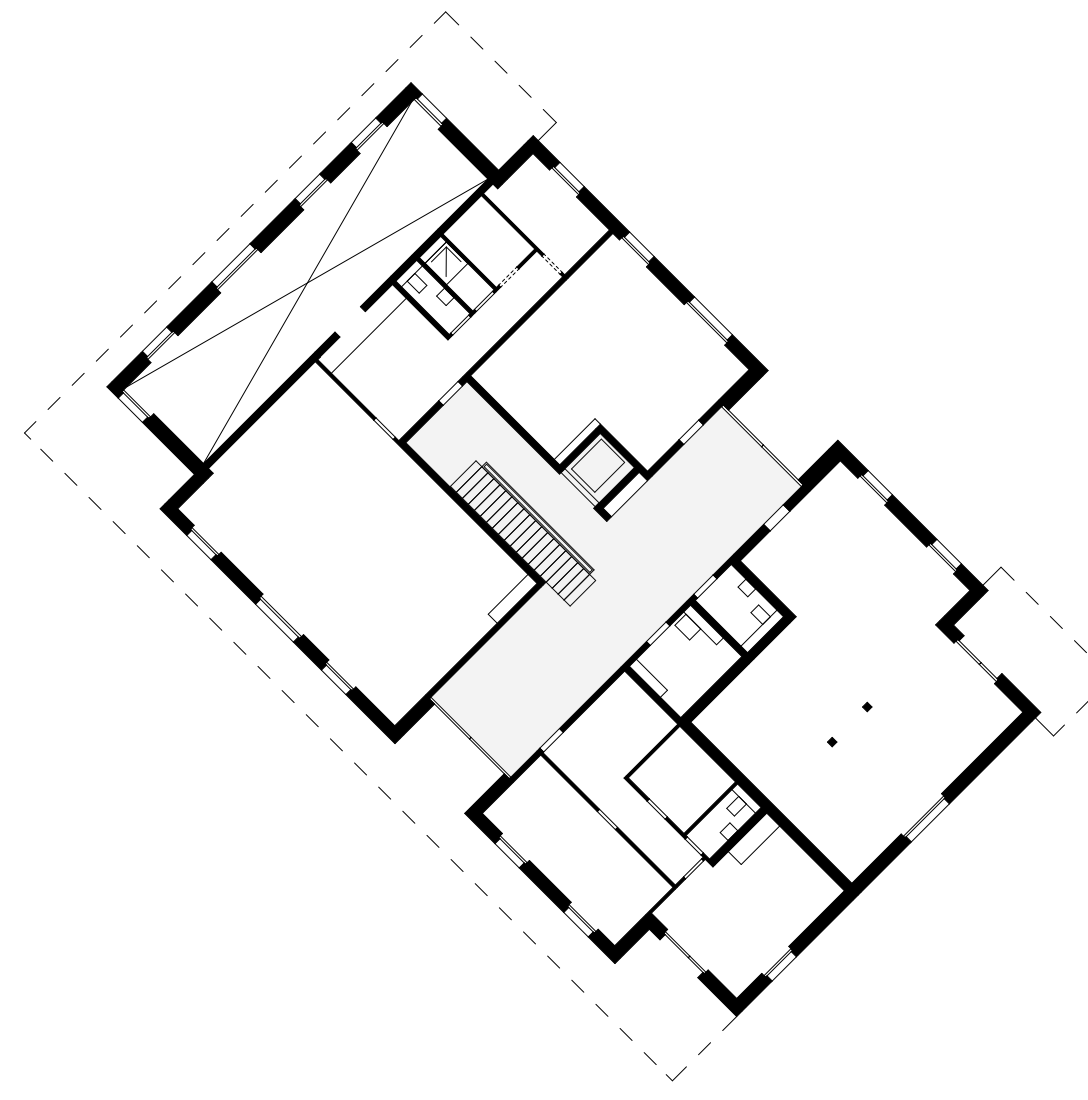

Rez-de-chaussée inférieur

Equilibre
Meyrin (Les Vergers)
Liengme Mechat architectes
SN communs 320 m² (4 %)
SN totale 7'850 m²

Espaces mutualisés
Table ronde
9 septembre 2024

- espaces mutualisés
- espaces extérieurs mutualisés
- buanderies et locaux vélos

Ech. 1/250 0 2 5 10 m

Crédits documents : auteur-riche-s des plans
Redessin : TRIBU architecture

TRIBU